


Scala di Servizio

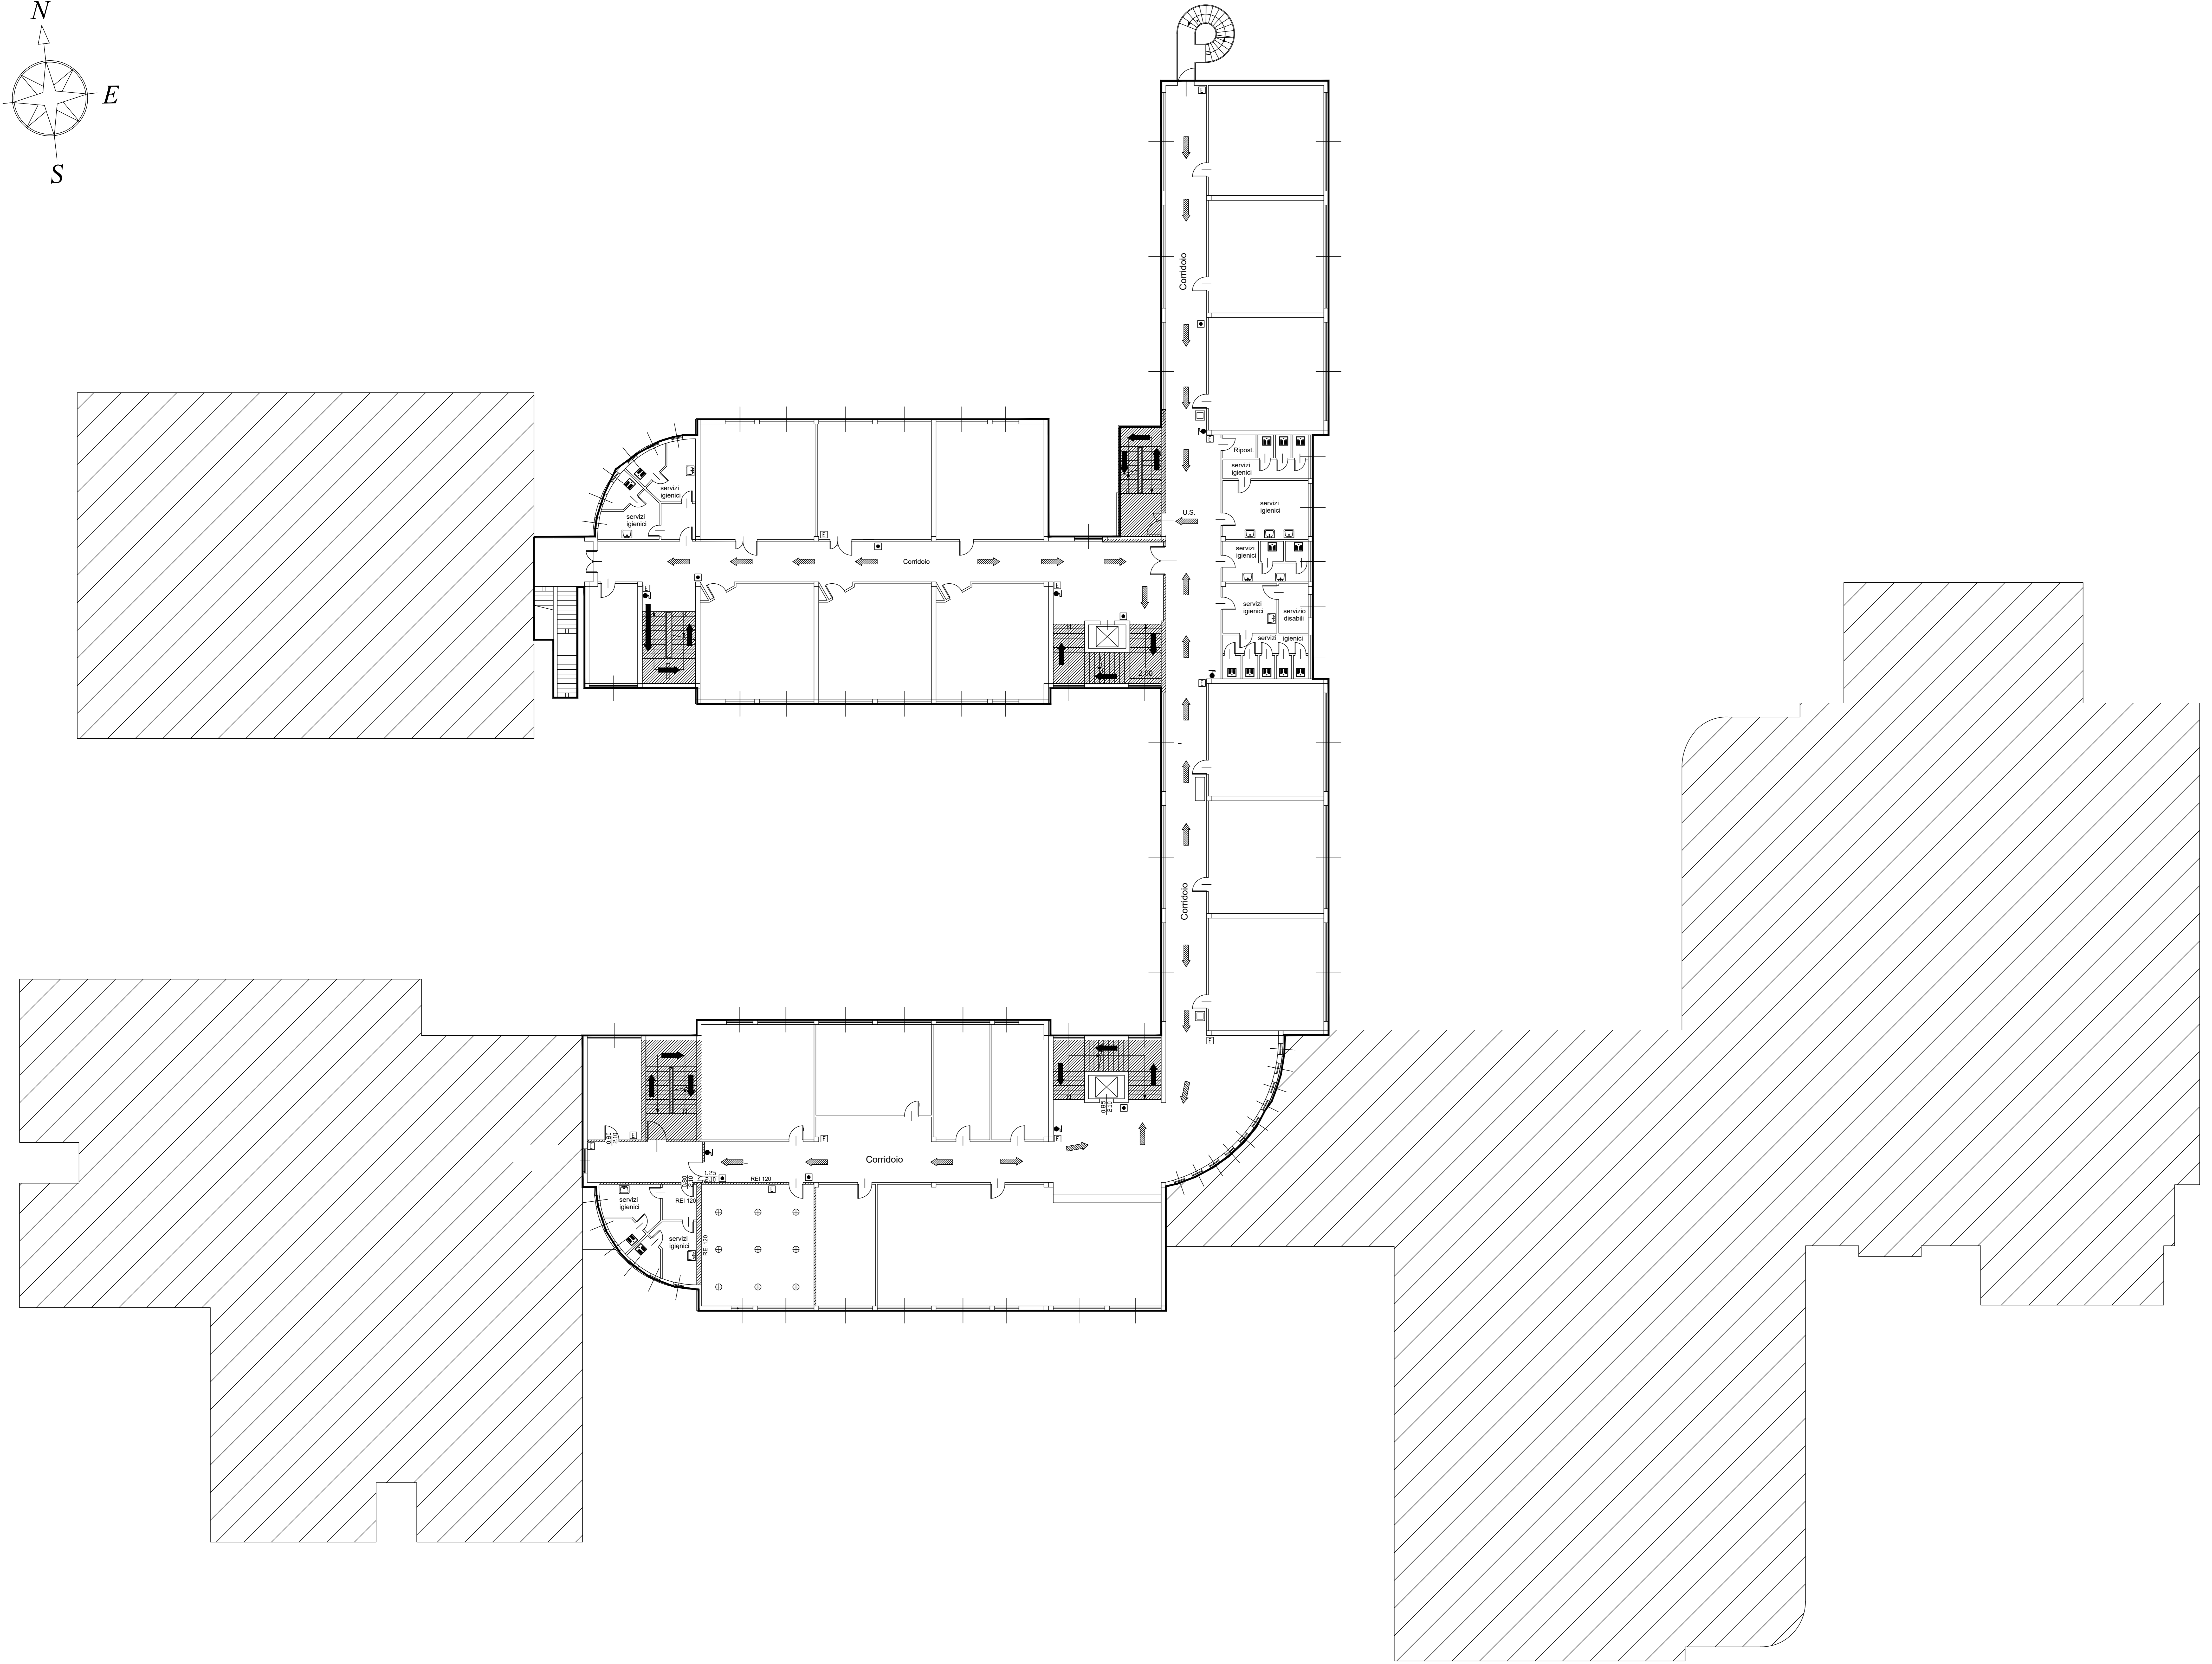

PIANTA PIANO PRIMO